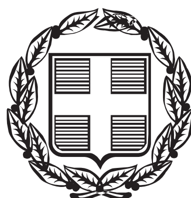


ΕΦΗΜΕΡΙΣ ΤΗΣ ΚΥΒΕΡΝΗΣΕΩΣ

ΤΗΣ ΕΛΛΗΝΙΚΗΣ ΔΗΜΟΚΡΑΤΙΑΣ

ΤΕΥΧΟΣ ΤΕΤΑΡΤΟ **Αρ. Φύλλου 37**

7 Φεβρουαρίου 2007

ΠΕΡΙΕΧΟΜΕΝΑ

ΑΠΟΦΑΣΕΙΣ

ΑΠΟΦΑΣΕΙΣ

Αριθμ. 4981 (1)

Ανάκληση της υπ' αριθμ. 3287/1994/20.2.1995 (Φ.Ε.Κ. 456/Δ/30.6.1995) απόφασης του Περιφερειακού Δ/ντή Ανατ. Αττικής «Περί κήρυξης αναδασωτέας εκτάσεως» εμβαδού 0,240 στρ., στη θέση «Σκάρπεζα» Δήμου Κορωπίου Νομού Αττικής.

Ο ΓΕΝΙΚΟΣ ΓΡΑΜΜΑΤΕΑΣ ΠΕΡΙΦΕΡΕΙΑΣ ΑΤΤΙΚΗΣ

Έχοντας υπόψη:

1. Τις διατάξεις:

α) Του άρθρου 117 παρ 3 του Συντάγματος της Ελλάδος.

β) Του άρθρου 5 του ν. 3200/1955 «περί διοικητικής αποκεντρώσεως» όπως αυτές τροποποιήθηκαν μεταγενέστερα.

γ) Του άρθρου 6 του ν. 2503/1997 «Διοίκηση, οργάνωση, στελέχωση της Περιφέρειας κλπ»

δ) Του ν. 998/1979 «Περί προστασίας των Δασών και των Δασικών εν γένει εκτάσεων της Χώρας» και ειδικότερα:

5α) Του άρθρου 41 παρ. 1

δβ) Του άρθρου 38 παρ. 1

ε) Του ν. 3208/2003

2.. Την υπ' αριθμ. 1099/26.10.2004 διαταγή του Υπουργού Αγρ. Ανάπτυξης και Τροφίμων.

3. Την υπ' αριθμ. 10662/22.11.2006 αναφορά - πρόταση του Δασαρχείου Πεντέλης καθώς και την συνοδεύουσα αυτή σχετική αλληλογραφία από την οποία προκύπτει ότι η έκταση που αναφέρεται στην ανωτέρω απόφαση κήρυξης ως αναδασωτέας ύστερα από φωτοερμηνεία αεροφωτογραφιών διαδοχικών ετών (1939, 1945, 1962, 1967, 1978, 1988 και 1998) δεν αποτελούσε και δεν αποτελεί δασική έκταση ούτε παλαιότερα ούτε και σήμερα, είναι τμήμα καλλιεργούμενης έκτασης και ως εκ τούτου εκ πλάνης εκδόθηκε η προαναφερόμενη απόφαση κήρυξης της έκτασης αυτής ως αναδασωτέας και για το λόγο αυτό θα πρέπει να ανακληθεί.

4. Τις γενικές διατάξεις του διοικητικού δικαίου περί ανάκλησης των πράξεων της διοίκησης που έχουν εκδοθεί κατά πλάνη περί τα πραγματικά και νομικά δεδομένα, αποφασίζουμε:

Ανακαλούμε την υπ' αριθμ. 3287/94/20.2.1995 (ΦΕΚ 456/Δ/30.6.1995) απόφαση του Περιφερειακού Δ/ντή Ανατ. Αττικής «Περί κήρυξης αναδασωτέας εκτάσεως» εμβαδού 0,240 στρ., στη θέση «Σκάρπεζα» Δήμου Κορωπίου Νομού Αττικής, για τους στο σκεπτικό της παρούσας (παρ. 3) αναφερόμενους λόγους και συγκεκριμένα διότι η έκταση αυτή ήταν ανέκαθεν και είναι μη δασική έκταση της παρ. 6α του άρθ. 3 του ν. 998/1979 και δεν διέπονταν ούτε διέπεται από τις σχετικές ισχύουσες διατάξεις των περί δασών νόμων και διαταγμάτων και ως εκ τούτο εκ πλάνης εκδόθηκε η ανωτέρω απόφαση κήρυξης της ως αναδασωτέας.

Η απόφαση αυτή να δημοσιευθεί στην Εφημερίδα της Κυβερνήσεως.

Αγία Παρασκευή, 28 Δεκεμβρίου 2006

Ο Γενικός Γραμματέας Περιφέρειας
ΧΑΡΑΛΑΜΠΟΣ ΜΑΝΙΑΤΗΣ

Αριθμ. 171 (2)

Καθορισμός ορίων αιγιαλού, παραλίας στη θέση «Βουρκάρι», νήσου Κέας.

Ο ΓΕΝΙΚΟΣ ΓΡΑΜΜΑΤΕΑΣ
ΠΕΡΙΦΕΡΕΙΑΣ ΝΟΤΙΟΥ ΑΙΓΑΙΟΥ

Έχοντας υπόψη:

1. Τις διατάξεις του άρθρου 3,4,5 και 6 ν. 2971/2001 (ΦΕΚ 285/τ.Α/19.12.2001) « περί αιγιαλού και παραλίας».

2. Τις διατάξεις του άρθρου 1 του ν.δ/τος 439/1970 «περί συμπληρώσεως των διατάξεων περί αιγιαλού».

3. Τις διατάξεις του άρθρου 5 του ν. 3200/1955 «περί διοικητικής αποκέντρωσης», όπως αυτές τροποποιήθηκαν και ισχύουν σήμερα.

4. Τις διατάξεις του άρθρου 19 παραγρ. 5 ν. 2344/1995, του άρθρου 52 παρ. 6 ν. 2218/1994, του άρθρου 4 παρ. 7 του ν. 2240/1994, δυνάμει των οποίων αρμοδιότητες του Υπουργείου Οικονομικών που είχαν μεταβιβασθεί στους

Νομάρχες, ανήκουν στον Περιφερειακό Δ/ντή, σε συνδυασμό με αυτές του άρθρου 14 παρ. 2 του ν. 2399/1996 με τις οποίες προβλέπεται η κατάργηση των θέσεων των Περ/κών Δ/ντών, οι αρμοδιότητες πλέον του οποίου περιήλθαν στο Γενικό Γραμματέα της Περιφέρειας και ασκούνται από τον αναπληρωτή Περ/κό Δ/ντή.

5. Τις διατάξεις του τετάρτου εδαφίου της παρ. 2 του άρθρου 1 και της παρ. 6 του ιδίου άρθρου του ν. 2503/1997 «Διοίκηση, οργάνωση, στελέχωση της Περιφέρειας, ρύθμιση θεμάτων για την Τοπική Αυτοδιοίκηση και άλλες διατάξεις» (ΦΕΚ 107/Α), σύμφωνα με τις οποίες οι Περιφερειακές Υπηρεσίες του Υπουργείου Οικονομικών, που συγκροτούσαν την Περιφερειακή Διοίκηση του Νομού ή της Νομαρχίας, δεν υπήχθησαν στην ενιαία οργανική μονάδα της Περιφέρειας, ούτε καταργήθηκαν αλλά αποτελούν από 1.9.1997, Υπηρεσίες του Υπουργείου Οικονομικών.

6. Το υπ' αριθμ. 28979/31.7.1997 έγγραφο της Δ/νσης Διοίκησης του Υπουργείου Εσωτερικών, Δημ. Διοίκησης και Αποκέντρωσης, σύμφωνα με το οποίο οι αρμοδιότητες του Γενικού Γραμματέα της Περιφέρειας σε θέματα Υπηρεσιών του Υπουργείου Οικονομικών, μεταφέρονται από 1.9.1997 στον Υπουργό Οικονομικών.

7. Την υπ' αριθμ. 37930/Δ10Ε 1264/14.10.2005 (ΦΕΚ Β΄ 1432) κοινή απόφαση του Πρωθυπουργού και του Υπουργού Οικονομίας και Οικονομικών, οι οποίες αφορούν αρμοδιότητες, που περιέρχονται κατά των ανωτέρω, στους Γενικούς Γραμματείς Περιφέρειας.

8. Τον ν. 3220/2004, «Μέτρα αναπτυξιακής και κοινωνικής πολιτικής-αντικειμενοποίηση του φορολογικού ελέγχου κ. α διατάξεις (ΦΕΚ 15/Α/28.1.2004.

9. Τη με αριθμό 1030067/296/Α006/7.4.2004, εγκύκλιο, της Δ/νσης Οργάνωσης του Υπουργείου Οικονομίας και Οικονομικών.

10. Την από 12.10.2006 έκθεση της επιτροπής καθορισμού των ορίων αιγιαλού, παραλίας, στην περιοχή «Βουρκάρι», νήσου Κέας και το από Μάιο του 2005 κτηματολογικό, υψομετρικό, τοπογραφικό διάγραμμα, εξαρτημένο από το κρατικό δίκτυο (ΗΑΤΤ) κλίμακας 1:500, το οποίο συντάχθηκε από τον Πολιτικό Μηχανικό Μιχαήλ Βαρδουλάκη, σε μία πινακίδα, ελέγχθηκε για την ακρίβεια της αποτύπωσης στις 18.7.2005 από τον Θεόδωρο Κιουπίδη, τεχνολόγο τοπογράφο μηχανικό της Κτηματικής Υπηρεσίας Ν. Κυκλάδων και θεωρήθηκε την ίδια ημερομηνία, από τον Στέλιο Σεζένια, Προϊστάμενο της Κτηματικής Υπηρεσίας Ν. Κυκλάδων.

11. Τα με αριθμό 544.5/1164/05/17.10.2005 και 544.5/929/06/22.9.2006 έγγραφα του Γενικού Επιτελείου Ναυτικού, αποφασίζουμε:

Επικυρώνουμε την από 12.10.2006 έκθεση της κατά το άρθρο 3 του ν. 2971/2001 αρμόδιας επιτροπής για τον καθορισμό των ορίων αιγιαλού και παραλίας στη θέση «Βουρκάρι», νήσου Κέας καθώς επίσης και to από Μάιο του 2005 κτηματολογικό, υψομετρικό τοπογραφικό διάγραμμα, εξαρτημένο από το κρατικό δίκτυο (ΗΑΤΤ), κλίμακας 1:500, το οποίο συντάχθηκε από τον Πολιτικό Μηχανικό Μιχαήλ Βαρδουλάκη, σε μία πινακίδα, ελέγχθηκε ως προς την ακρίβεια της αποτύπωσης στις 12-10-2006, από το Θεόδωρο Κιουπίδη, τεχνολόγο τοπογράφο μηχανικό της Κτηματικής Υπηρεσίας Ν. Κυκλάδων και θεωρήθηκε την ίδια ημερομηνία από το Στέλιο Σεζένια, προϊστάμενο της Κτηματικής Υπηρεσίας Ν. Κυκλάδων.

Στο τοπογραφικό αυτό διάγραμμα καθορίστηκε

α) Η οριογραμμή του αιγιαλού με κόκκινη συνεχή πολυγωνική γραμμή και στοιχεία 1, 2, 3, 24, 25, ΠΑ5=26, 24.

β) Η οριογραμμή της παραλίας με κίτρινη συνεχή πολυγωνική γραμμή και με στοιχεία 1΄, 2΄, 3΄, , 16΄, 17΄, 18΄, Α, Β, Γ, Ξ, Ο, Π, 19΄, 20΄, 21΄, Ρ, Σ, 22΄, Υ, Φ, Χ, Ψ, Ω, Α1, Β1, Π, ΔΙ, ΕΙ, 23΄, 23΄α, 24΄.

γ) Αποφαινόμαστε ότι υφίσταται παλαιός αιγιαλός, ο οποίος καθορίζεται επί του ανωτέρω τοπογραφικού διαγράμματος με μπλε συνεχή πολυγωνική γραμμή και στοιχεία ΠΑ1=20, ΠΑ2, ΠΑ3, ΠΑ4, ΠΑ5=26.

Η ζώνη παραλίας ορίζεται γενικά στα 10 μ. με εξαίρεση τα τμήματα στα οποία καθορίστηκε γραμμή δόμησης από τη Δ/νση ΠΕ.ΧΩ της Περιφέρειας Νοτίου Αιγαίου με τη με αριθμό 19453/05/31.3.2006 πράξη επί του τοπογραφικού διαγράμματος. Στα τμήματα αυτά η γραμμή της παραλίας ταυτίζεται με τη γραμμή δόμησης.

Στη ζώνη του αιγιαλού υπάρχουν τεχνικές κατασκευές.

Δεν εξαιρούνται οι κατασκευές που βρίσκονται στη ζώνη παραλίας.

Η παρούσα απόφαση με την έκθεση της επιτροπής και το τοπογραφικό διάγραμμα να δημοσιευθούν στην Εφημερίδα της Κυβερνήσεως.

Ερμούπολη, 8 Ιανουαρίου 2007

Ο Γενικός Γραμματέας Περιφέρειας
ΧΑΡΑΛΑΜΠΟΣ ΚΟΚΚΙΝΟΣ

ΕΚΘΕΣΗ ΕΠΙΤΡΟΠΗΣ ΚΑΘΟΡΙΣΜΟΥ
ΤΩΝ ΟΡΙΩΝ ΤΟΥ ΑΙΓΙΑΛΟΥ
(Άρθρο 3 ν. 2971 ΦΕΚ 285Α/19.12.2001)

Για τον καθορισμό των ορίων του αιγιαλού που γίνεται για πρώτη φορά στη θέση «ΒΟΥΡΚΑΡΙ» , νήσου Κέας. Στην Κέα, σήμερα 12.10.2006, οι υπογεγραμμένοι:

1. ΣΤΕΛΙΟΣ ΣΕΖΕΝΙΑΣ, Προϊστάμενος της Κτηματικής Υπηρεσίας του Νομού Κυκλάδων, ως πρόεδρος,

2. ΘΕΟΔΩΡΟΣ ΚΙΟΥΠΙΔΗΣ, Τεχνολόγος Τοπογράφος Μηχανικός της Κτηματικής Υπηρεσίας του Νομού Κυκλάδων, ως μέλος,

3. ΔΗΜΗΤΡΙΟΣ ΚΟΥΚΟΣ, λιμενάρχης Κέας, ως μέλος, Γραμματέας της επιτροπής είναι η Ψιλλοπούλου Αγγελική, υπάλληλος της Κτηματικής Υπηρεσίας Ν. Κυκλάδων.

Τα μέλη της Επιτροπής

4. Ο Διευθυντής της Διεύθυνσης Πολεοδομίας Νομαρχιακής Αυτοδιοίκησης Ν. Κυκλάδων και

5. Ο Διευθυντής Χωροταξίας και Περιβάλλοντος της Γενικής Γραμματείας Περιφέρειας Ν. Κυκλάδων αν και προσκλήθηκαν με τηλεφωνική πρόσκληση του προέδρου, δεν παρευρέθησαν αποτελούντες την επιτροπή καθορισμού των ορίων του αιγιαλού δυνάμει του άρθρου 3 του ν. 2971 (ΦΕΚ 285Α΄/19.12.2001), μεταβήκαμε επιτόπου στην προαναφερθείσα περιοχή και

Λαβόντες υπ' όψη

1. Την από 31.5.2005 αίτηση καθορισμού του Μπότη Ευαγγέλου των ορίων του αιγιαλού στην εν λόγω θέση.

2. Το τοπογραφικό, υψομετρικό και κτηματολογικό διάγραμμα, το οποίο συντάχθηκε τον Μάιο του 2005, από το Μιχαήλ Βαρδουλάκη, πολιτικό μηχανικό σε μία πινακίδα σε κλίμακα 1:500, εξαρτημένο από το κρατικό

δίκτυο (HATT), ελέγχθηκε επιτόπου για την ακρίβεια της αποτύπωσης την 18.07.2005 από τον Θεόδωρο Κιουπίδη, Τεχνολόγο Τοπογράφο Μηχανικό της Κτηματικής Υπηρεσίας του Νομού Κυκλάδων και θεωρήθηκε την 18.7.2005 από τον Στέλιο Σεζένια, Προϊστάμενο της Κτηματικής Υπηρεσίας του Νομού Κυκλάδων.

3. Τις διατάξεις του ν. 2971/2001 «Αιγιαλός, παραλία και άλλες διατάξεις» όπως αυτός ισχύει και τον ν. 1337/1983 καθώς και την προς αυτόν σχετική Δικαστηριακή και Διοικητική Νομολογία.

4. Την από την επιτόπια μετάβαση σχηματισθείσα αντίληψη περί του πλάτους της βρεχόμενης ζώνης της ξηράς καθώς και τα στοιχεία καθορισμού αιγιαλού και παραλίας που προβλέπονται από το άρθρο 9 του νόμου 2971/2001 και ειδικότερα:

Τη γεωμορφολογία του εδάφους για την οποία αναλυτικά αναφέρεται ότι:

Α) Πρόκειται για τον οικισμό του Βουρκαρίου στο κόλπο Αγ. Νικολάου ν. Κέας. Παράλληλα της ακτογραμμής διέρχεται ασφαλτοστρωμένη οδός. Ειδικά στο ανατολικό τμήμα της ακτής η ασφαλτοστρωμένη οδός σχεδόν εφάπτεται της θάλασσας αφήνοντας ένα τσιμεντοστρωμένο περιθώριο, 3 μέτρα προκυμαίας. Πέρα από το δρόμο η δόμηση είναι πυκνή και αναπτύσσεται κατά μήκος της οδού. Το έδαφος είναι σχεδόν επίπεδο και δεν υπάρχει φυσική βλάστηση. Στο δυτικό τμήμα της ακτής, βορείως της ασφαλτοστρωμένης οδού σχηματίζεται φυσικό πρανές με ύψος αυχένα 8-10 μ., απότομες κλίσεις, που καταλήγει στα βράχια. Πέρα από το όριο του δρόμου και παράλληλα προς αυτόν αναπτύσσεται αρκετή δόμηση με εναλλαγή φυσικού εδάφους με απότομες κλίσεις.

Β) Η περιοχή προσβάλλεται από ανέμους Βορείων διευθύνσεων αλλά γενικά προστατεύεται από τον κλειστό κόπο του Αγ. Νικολάου.

Γ) Ο πυθμένας είναι αμμώδης και βουρκώδης, ομαλός με μικρά βάθη και μικρές κλίσεις.

Δ) Δεν υπάρχει σχεδόν καθόλου ανάπτυγμα πελάγους και η επίδραση του κυματισμού στην ακτή είναι μικρή.

Ε) Κατά μήκος της ακτής υπάρχουν τεχνικά έργα (προκυμαία, ασφαλτοστρωμένη οδός).

ΣΤ) Δεν υπάρχουν εγκεκριμένες χωροταξικές κατευθύνσεις και χρήσεις γης.

Ζ) Δεν υπάρχουν καταγεγραμμένα δημόσια κτήματα στην περιοχή.

Η) Δεν υφίσταται κτηματολόγιο.

Θ) Δεν υπάρχουν ευπαθή οικοσυστήματα και προστατευόμενες περιοχές.

Ι) Δεν υπάρχουν παράκτιοι φυσικοί πόροι.

5. Το με αριθμό 544.5/1164/05/17.10.2005 έγγραφο του Γενικού Επιτελείου Ναυτικού.

6. Το με αριθμό 544.5/929/06/22.9.2006 έγγραφο του Γενικού Επιτελείου Ναυτικού, αποφασίζουμε:

1. Καθορίζουμε επί του ανωτέρω τοπογραφικού διαγράμματος:

α) Την οριογραμμή του αιγιαλού με ερυθρά συνεχή πολυγωνική γραμμή και στοιχεία 1, 2, 3, 24, 25, ΠΑ5=26, 24.

β) Την οριογραμμή της παραλίας με κίτρινη συνεχή πολυγωνική γραμμή και στοιχεία 1΄, 2΄, 3΄, 16΄, 17΄, 18΄, Α, Β, Γ, Ξ, Ο, Π, 19΄, 20΄, 21΄, Ρ, Σ, 22΄, Υ, Φ, Χ, Ψ, Ω, Α1, Β1, Γ1, Δ1, Ε1, 23΄, 23΄α, 24΄.

γ) Αποφαινόμαστε ότι υφίσταται παλαιός αιγιαλός, ο οποίος καθορίζεται επί του ανωτέρω τοπογραφικού διαγράμματος με μπλε συνεχή πολυγωνική γραμμή και στοιχεία ΠΑ1=20, ΠΑ2, ΠΑ3, ΠΑ4, ΠΑ5=26.

2. Η ζώνη της παραλίας ορίζεται γενικά στα 10 μ. με εξαίρεση τα τμήματα στα οποία καθορίστηκε γραμμή δόμησης από τη Δ/νση ΠΕ.ΧΩ της Περιφέρειας Νοτίου Αιγαίου με τη με αριθμό 19453/05/31.3.2006 πράξη επί του τοπογραφικού διαγράμματος. Στα τμήματα αυτά η γραμμή της παραλίας ταυτίζεται με τη γραμμή δόμησης.


3. Στη ζώνη του αιγιαλού υπάρχουν τεχνικές κατασκευές.


4. Δεν εξαιρούνται οι κατασκευές που βρίσκονται στη ζώνη παραλίας.


Η Επιτροπή

Ο Πρόεδρος	Τα μέλη
ΣΤΕΛΙΟΣ ΣΕΖΕΝΙΑΣ	ΘΕΟΔΩΡΟΣ ΚΙΟΥΠΙΔΗΣ
	ΔΗΜΗΤΡΙΟΣ ΚΟΥΚΟΣ

ΕΘΝΙΚΟ ΤΥΠΟΓΡΑΦΕΙΟ
Για τεχνικούς λόγους στο σχεδιάγραμμα
έγινε σμίκρυνση κατά ποσοστό 34 %

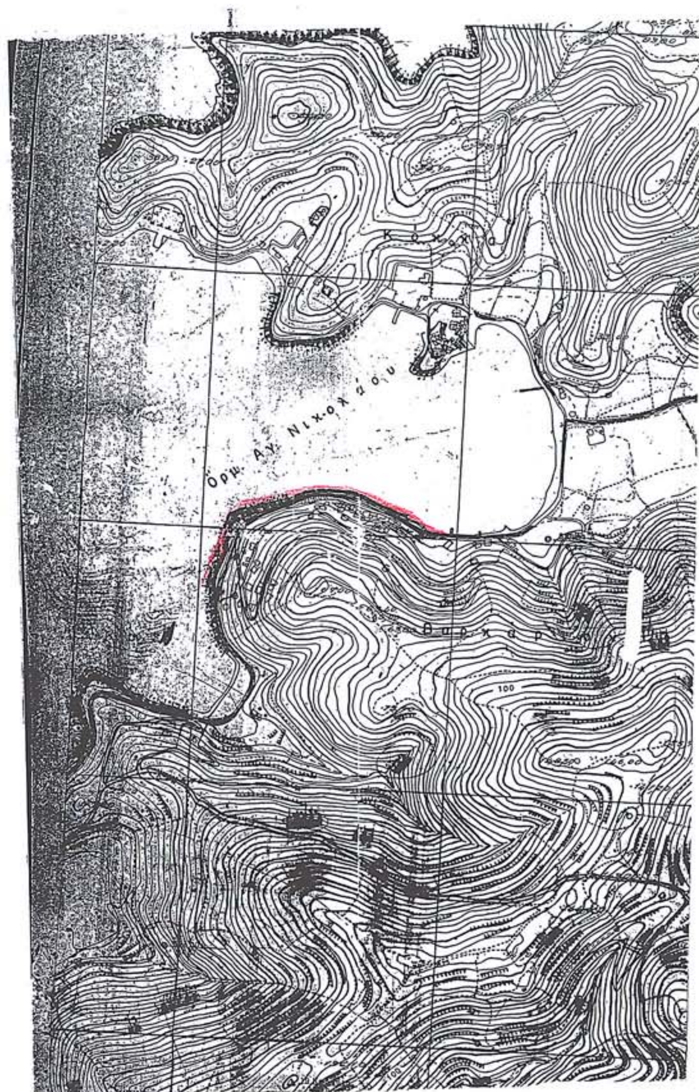

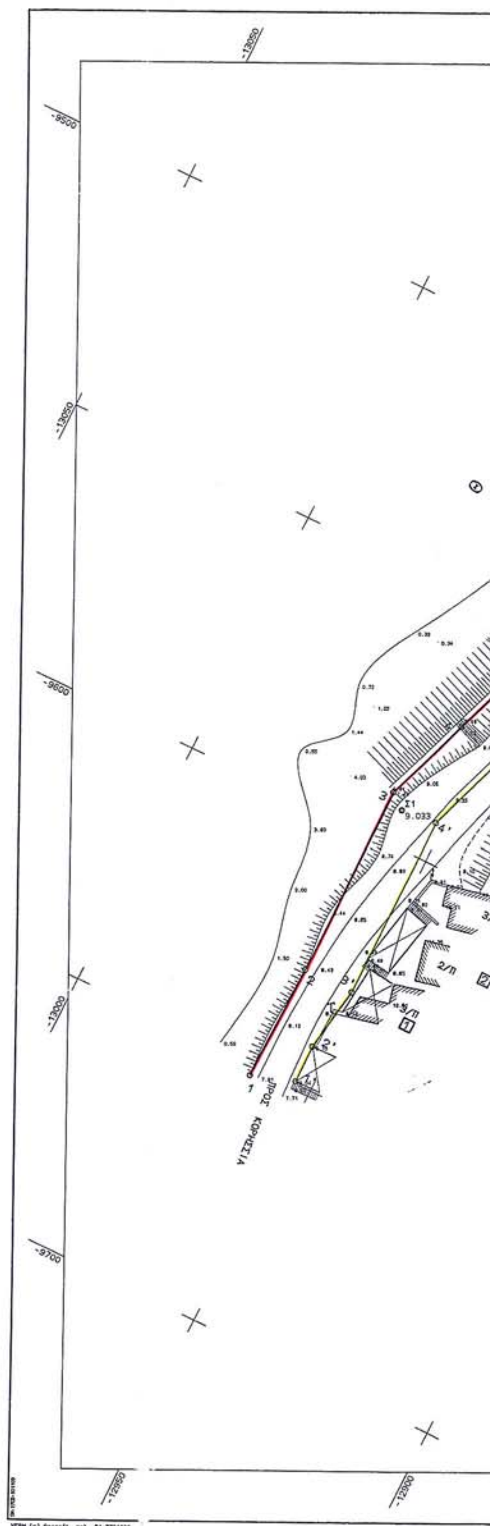

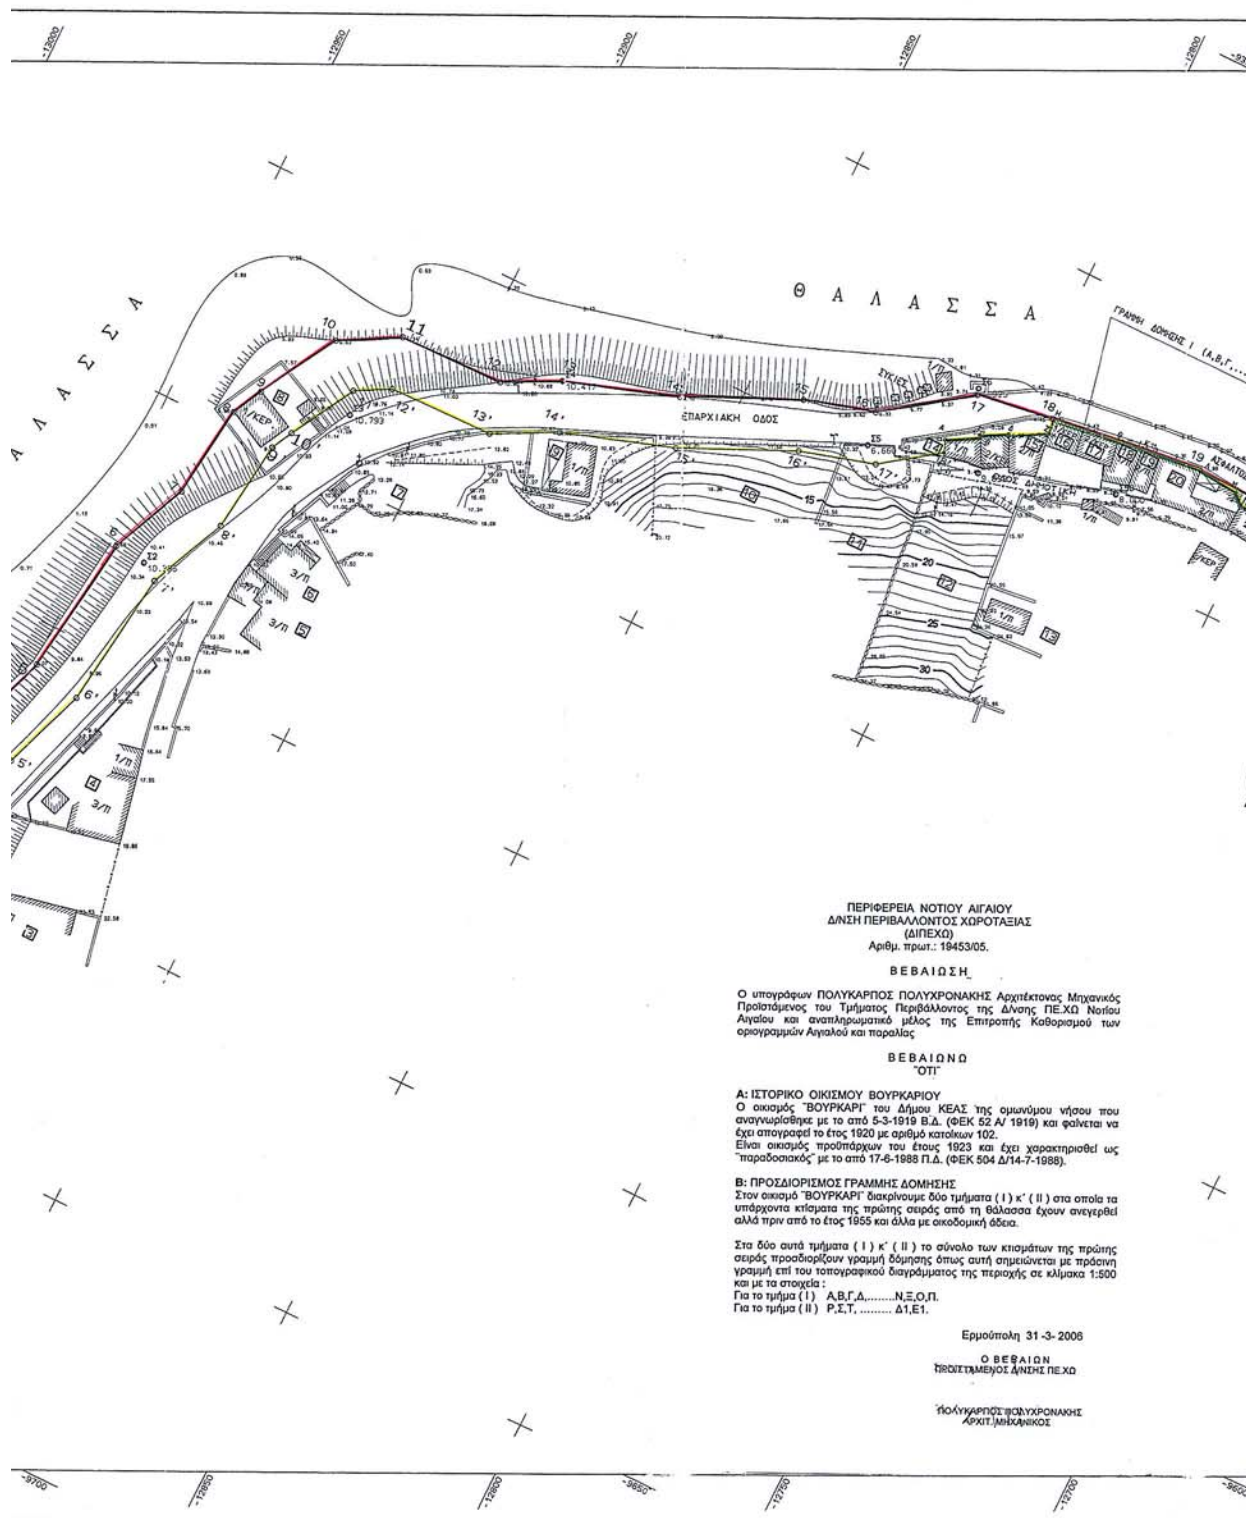

ΠΕΡΙΦΕΡΕΙΑ ΝΟΤΙΟΥ ΑΙΓΑΙΟΥ
Δ/ΝΣΗ ΠΕΡΙΒΑΛΛΟΝΤΟΣ ΧΩΡΟΤΑΞΙΑΣ
(ΔΙΠΕΧΩ)
Αριθμ. πρωτ.: 19453/05.

ΒΕΒΑΙΩΣΗ

Ο υπογράφων ΠΟΛΥΚΑΡΠΟΣ ΠΟΛΥΧΡΟΝΑΚΗΣ Αρχιτέκτονας Μηχανικός Προϊστάμενος του Τμήματος Περιβάλλοντος της Δ/νσης ΠΕ.ΧΩ Νοτίου Αιγαίου και αναπληρωματικό μέλος της Επιτροπής Καθορισμού των οριογραμμών Αιγιαλού και παραλίας

ΒΕΒΑΙΩΝΩ
"ΟΤΙ"

Α: ΙΣΤΟΡΙΚΟ ΟΙΚΙΣΜΟΥ ΒΟΥΡΚΑΡΙΟΥ
Ο οικισμός "ΒΟΥΡΚΑΡΙ" του Δήμου ΚΕΑΣ της ομωνύμου νήσου που αναγνωρίσθηκε με το από 5-3-1919 Β.Δ. (ΦΕΚ 52 Α/ 1919) και φαίνεται να έχει απογραφεί το έτος 1920 με αριθμό κατοίκων 102.
Είναι οικισμός προϋπάρχων του έτους 1923 και έχει χαρακτηρισθεί ως "παραδοσιακός" με το από 17-6-1988 Π.Δ. (ΦΕΚ 504 Δ/14-7-1988).


Β: ΠΡΟΣΔΙΟΡΙΣΜΟΣ ΓΡΑΜΜΗΣ ΔΟΜΗΣΗΣ
Στον οικισμό "ΒΟΥΡΚΑΡΙ" διακρίνουμε δύο τμήματα (Ι) κ' (ΙΙ) στα οποία τα υπάρχοντα κτίσματα της πρώτης σειράς από τη θάλασσα έχουν ανεγερθεί αλλά πριν από το έτος 1955 και άλλα με οικοδομική άδεια.

Στα δύο αυτά τμήματα (Ι) κ' (ΙΙ) το σύνολο των κτισμάτων της πρώτης σειράς προσδιορίζουν γραμμή δόμησης όπως αυτή σημειώνεται με πράσινη γραμμή επί του τοπογραφικού διαγράμματος της περιοχής σε κλίμακα 1:500 και με τα στοιχεία :
Για το τμήμα (Ι) Α,Β,Γ,Δ,........Ν,Ξ,Ο,Π.
Για το τμήμα (ΙΙ) Ρ,Σ,Τ, ... Δ1,Ε1.

Ερμούπολη 31 -3- 2006

Ο ΒΕΒΑΙΩΝ
ΠΡΟΪΣΤΑΜΕΝΟΣ Δ/ΝΣΗΣ ΠΕ.ΧΩ

ΠΟΛΥΚΑΡΠΟΣ ΠΟΛΥΧΡΟΝΑΚΗΣ
ΑΡΧΙΤ. ΜΗΧΑΝΙΚΟΣ

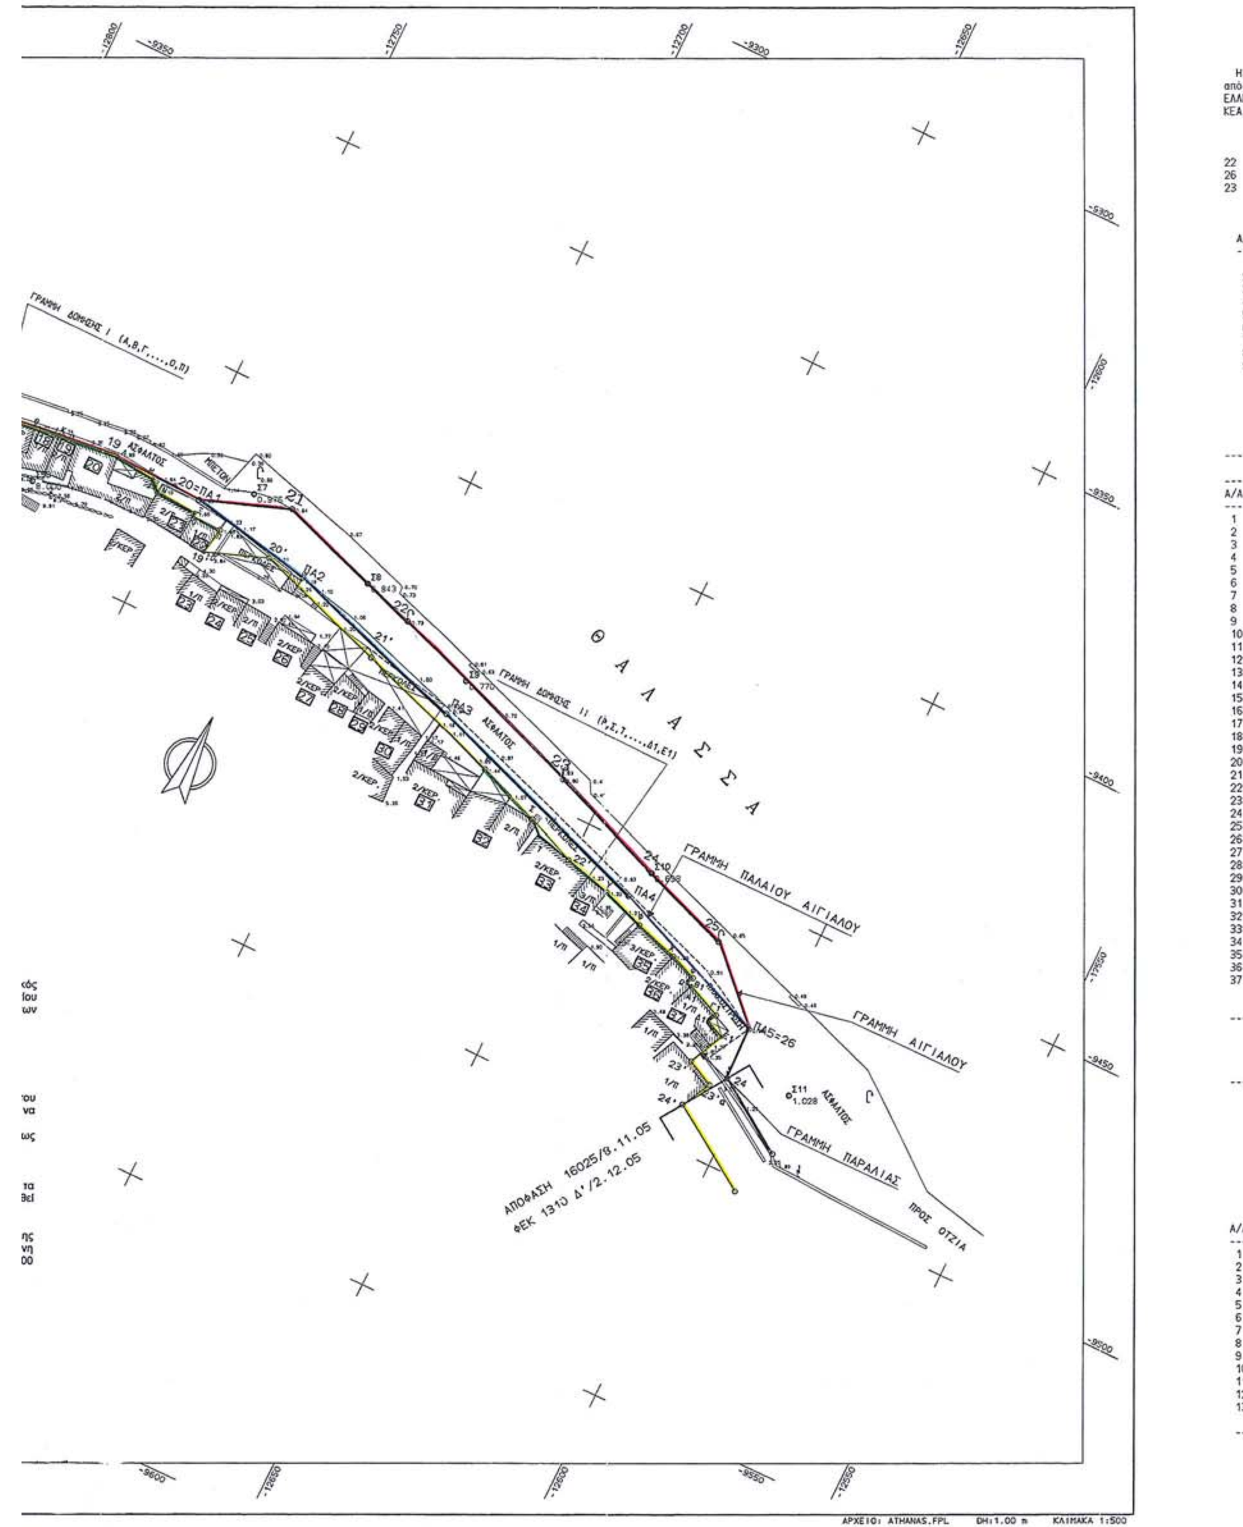
ΓΡΑΜΜΗ ΔΟΜΗΣΗΣ I (Α,Β,Γ,...,Ο,Π)
Θ Α Λ Α Σ Σ Α
ΓΡΑΜΜΗ ΔΟΜΗΣΗΣ II (Ρ,Σ,Τ,...,Δ1,Ε1)
ΑΣΦΑΛΤΟΣ
ΓΡΑΜΜΗ ΠΑΛΑΙΟΥ ΑΙΓΙΑΛΟΥ
ΓΡΑΜΜΗ ΑΙΓΙΑΛΟΥ
ΠΑ5=26
ΓΡΑΜΜΗ ΠΑΡΑΛΙΑΣ
ΠΡΟΣ ΟΤΖΙΑ
ΑΠΟΦΑΣΗ 16025/8.11.05
ΦΕΚ 1310 Δ'/2.12.05
ΑΡΧΕΙΟ: ATHANAS.FPL
ΚΛΙΜΑΚΑ 1:500

Π Α Ρ Α Τ Η Ρ Η Σ Η

Η αποτύπωση εξαρτήθη υψομετρικώς και οριζοντιογραφικώς από το κρατικό δίκτυο συν/νων της Γ.Υ.Σ. , DATUM : ΑΘΗΝΩΝ ΕΛΛΕΙΨΟΕΙΔΕΣ : BESSEL , ΠΡΟΒΟΛΗ : ΗΑΤΤ , Φ.Χ. 1:50.000 , ΝΗΣΟΣ ΚΕΑ , ΑΡΧΗ ΣΥΝΤ/ΝΩΝ φο = 37.45 , λο = + 0.45

Τ Ρ Ι Γ Ω Ν Ο Μ Ε Τ Ρ Ι Κ Α

22 ΤΣΟΥΡΤΗΣ X= -11599.15 , ψ= -8320.20 , H=113.78 , ΒΑΘΡΟΝ 1.1[illegible]
26 ΦΑΡΟΣ ΛΙΜ. X= -13620.73 , ψ= -9287.83 , H= 34.44 , ΚΟΡΥΦΗ ΦΑΝΟ[illegible]
23 ΠΑΟΥΡΑΣ X= -9277.67 , ψ= -8230.54 , H=224.91 , ΒΑΘΡΟΝ 1.21

Σ Τ Α Σ Ε Ι Σ

Α/Α	ΣΤΑΣΕΙΣ	X	ψ	Η
1	ΣΤ.1	-12958.487	-9593.139	9.03
2	ΣΤ.2	-12939.669	-9530.969	10.39
3	ΣΤ.3	-12916.655	-9487.519	10.79
4	ΣΤ.4	-12882.862	-9463.615	10.42
5	ΣΤ.5	-12824.015	-9448.671	6.66
6	ΣΤ.5Α	-12802.297	-9444.211	9.84
7	ΣΤ.5Β	-12776.517	-9436.369	8.00
8	ΣΤ.6	-12809.411	-9429.300	4.92
9	ΣΤ.7	-12736.601	-9419.997	0.98
10	ΣΤ.8	-12709.058	-9426.160	0.84
11	ΣΤ.9	-12683.836	-9435.209	0.77
12	ΣΤ.10	-12634.861	-9453.161	0.70
13	ΣΤ.11	-12591.906	-9480.962	1.03

Π Ι Ν Α Κ Α Σ Ι Δ Ι Ο Κ Τ Η Σ Ι Ω Ν

Α/Α	Ο Ν Ο Μ Α Τ Ε Π Ω Ν Υ Μ Ο			
1	ΑΓΝΩΣΤΟΣ			
2	-//-			
3	-//-			
4	ΕΥΤΥΧΙΑ και	ΜΑΡΙΑ ΠΕΤΡΑΚΟΥ		
5	ΚΑΛΑΙΝΤΖΟΓΛΟΥ	ΓΕΩΡΓΙΟΣ		
6	ΚΑΡΓΙΟΦΥΛΛΗΣ	ΚΩΝ/ΝΟΣ		
7	ΑΝΔΡΕΑΣ	ΘΕΟΔΩΡΑΚΗΣ		
8	ΑΓΝΩΣΤΟΣ			
9	ΞΕΝΙΑ	ΘΕΟΔΩΡΑΚΗ		
10	ΑΓΝΩΣΤΟΣ			
11	-//-			
12	ΜΠΟΤΗΣ	ΕΥΑΓΓΕΛΟΣ		
13	ΗΒΗ	ΝΑΝΟΛΑΡΗ		
14	ΙΑΚΩΒΟΥ	ΙΩΑΝΝΗΣ		
15	ΑΓΝΩΣΤΟΣ			
16	ΒΡΟΝΤΑΜΙΤΗΣ	ΠΕΤΡΟΣ	του	ΙΩΑΝΝΗ
17	ΙΩΑΝΝΗΣ	ΙΑΚΩΒΟΥ		
18	ΑΓΝΩΣΤΟΣ			
19	ΚΡΗΤΙΚΟΥ	ΧΑΡΙΚΛΕΙΑ	συζ.	ΚΩΝ/ΝΟΥ
20	ΕΛΕΥΘΕΡΙΑ	ΨΥΛΛΑ	του	ΑΝΑΣΤΑΣΙΟΥ
21	ΙΩΑΝΝΗΣ	ΙΑΚΩΒΟΥ		
22	ΑΓΝΩΣΤΟΣ			
23	ΦΙΛΙΠΠΟΣ	ΡΑΦΙΑΣ	του	ΜΙΧΑΗΛ
24	ΝΟΒΑΚΟΠΟΥΛΟΣ	ΔΗΜΗΤΡΙΟΣ		
25	ΧΑΤΖΗΜΙΧΑΛΗΣ	ΝΙΚΟΛΑΟΣ	του	ΠΑΝΑΓΙΩΤΗ
26	ΠΑΤΗΤΗΣ	ΔΗΜΗΤΡΙΟΣ		
27	ΑΝΤΩΝΙΑΔΗΣ	ΠΕΤΡΟΣ		
28	ΨΥΛΛΑΣ	ΜΙΧΑΗΛ	του	ΖΑΝΝΗ
29	ΨΥΛΛΑΣ	ΗΛΙΑΣ	του	ΠΕΤΡΟΥ
30	ΕΛΕΥΘΕΡΙΑ	ΨΥΛΛΑ	χήρα	ΑΝΑΣΤΑΣΙΟΥ
31	ΔΑΛΑΡΕΤΟΣ	ΝΙΚΟΛΑΟΣ	του	ΜΙΧΑΗΛ
32	ΜΙΧΑΗΛ	ΨΥΛΛΑΣ	του	ΖΑΝΝΗ
33	ΜΑΡΟΥΛΛΗ	ΚΩΝ/ΝΑ	συζ.	ΑΝΤΩΝΙΟΥ
34	ΔΗΜΗΤΡΙΟΣ	ΜΑΚΡΗΣ	του	ΣΤΑΥΡΟΥ
35	ΑΛΓΙΑΝΝΑΚΗ	ΕΙΡΗΝΗ	θυγ.	ΨΥΛΛΑ
36	ΝΙΚΟΛΑΟΣ	ΨΥΛΛΑΣ	του	ΓΕΩΡΓΙΟΥ
37	ΠΕΤΡΟΣ	ΨΥΛΛΑΣ	του	ΓΕΡΑΣΙΜΟΥ

Υ Π Ο Μ Ν Η Μ Α

ΓΡΑΜΜΗ ΑΙΓΙΑΛΟΥ (ΚΟΚΚΙΝΗ)
-//- ΠΑΡΑΛΙΑΣ (ΚΙΤΡΙΝΗ)
-//- ΠΑΛΑΙΟΣ ΑΙΓΙΑΛΟΣ (ΜΠΛΕ)
-//- ΔΟΜΗΣΗΣ (ΠΡΑΣΙΝΗ)

Στάση — Μανδρότοιχος
Συρματόπλεγμα — Ξηρολιθιά
Φυσικό πρανές — Στύλος ΔΕΗ
Στύλος ΟΤΕ — Στύλος φωτισμού
Φρέαρ κυκλικό — Αμμώδες έδαφος

ΣΥΝ/ΝΕΣ ΟΡΙΩΝ ΓΡΑΜΜΗΣ ΑΙΓΙΑΛΟΥ

Α/Α	X	ψ	Α/Α	X	ψ
1	-12961.707	-9652.299	14	-12860.917	-9456.261
2	-12961.443	-9629.030	15	-12839.117	-9446.233
3	-12961.480	-9590.702	16	-12825.412	-9442.238
4	-12955.237	-9573.485	17	-12809.058	-9430.532
5	-12949.575	-9558.000	18	-12793.990	-9428.451
6	-12945.988	-9530.467	19	-12763.690	-9424.946
7	-12939.154	-9515.216	20	-12745.798	-9425.658
8	-12936.990	-9496.840	21	-12728.583	-9419.377
9	-12934.007	-9490.954	22	-12698.823	-9429.452
10	-12925.480	-9475.642	23	-12658.387	-9444.227
11	-12914.200	-9469.390	24	-12634.861	-9453.161
12	-12893.429	-9469.025	25	-12617.460	-9459.642
13	-12882.862	-9463.615	ΠΑ5=26	-12604.608	-9472.560
			24	-12604.225	-9483.095

ΣΥΝ/ΝΕΣ ΟΡΙΩΝ ΓΡΑΜΜΗΣ ΠΑΡΑΛΙΑΣ

Α/Α	X	ψ	Α/Α	X	ψ
1'	-12953.348	-9649.508	Κ	-12775.847	-9425.951
2'	-12953.497	-9642.008	Λ	-12763.690	-9424.946
3'	-12951.444	-9629.144	Μ	-12755.593	-9425.867
4'	-12951.486	-9592.474	Ν	-12753.722	9427.718
5'	-12945.840	-9576.906	Ξ	-12745.411	-9428.269
6'	-12939.802	-9560.392	Ο	-12745.473	-9428.966
7'	-12936.262	-9533.216	Π	-12739.520	-9429.213
8'	-12929.402	-9517.907	19'	-12740.461	-9434.356
9'	-12927.267	-9499.775	20'	-12728.459	-9429.977
10'	-12925.176	-9495.649	21'	-12702.143	9438.886
11'	-12918.134	-9483.003	Ρ	-12672.990	9449.056
12'	-12911.532	-94[illegible]9.344	[illegible]	[illegible]	[illegible]
13'	-12890.935	-9478.983	22'	-12650.602	9457.880
14'	-12878.973	-9472.858	Υ	-12641.045	-9460.313
15'	-12857.228	-9465.572	Φ	-12632.576	-9463.295
16'	-12835.609	-9455.627	Χ	-12624.029	-9466.022
17'	-12820.977	-9451.361	Ψ	-12618.797	-9468.217
18'	-12810.004	-9443.506	Ω	-12619.300	9469.577
Α	-12811.000	-9441.109	Α1	-12618.424	-9469.914
Β	-12804.996	-9437.771	Β1	-12618.362	-9469.777
Γ	-12805.190	-9437.421	Γ1	-12611.597	-9472.872
Δ	-12800.376	-9434.754	Δ1	-12612.384	-9474.592
Ε	-12800.202	-9435.115	Ε1	-12608.813	9476.225
Ζ	-12793.536	-9431.321	23'	-12611.975	-9483.095
Η	-12793.990	-9428.451	23'α	-12606.800	-9485.741
Θ	-12780.789	-9426.625	24'	-12609.735	-9491.440
Ι	-12775.827	-9426.160			

ΣΥΝ/ΝΕΣ ΟΡΙΩΝ ΠΑΛΑΙΟΥ ΑΙΓΙΑΛΟΥ

Α/Α	X	ψ
ΠΑ1=20	-12745.798	-9425.658
ΠΑ2	-12720.887	-9430.555
ΠΑ3	-12684.450	-9442.634
ΠΑ4	-12636.970	-9459.060
ΠΑ5=26	-12604.608	-9472.560

ΥΠΟΜΝΗΜΑ ΕΠΙΤΡΟΠΗΣ

Το παρόν τοπογραφικό διάγραμμα συνοδεύει την από 12-10-2005 έκθεση της επιτροπής καθορισμού ορίων αιγιαλού [illegible] N.2971 / 2001).

Η ΕΠΙΤΡΟΠΗ

Ο ΠΡΟΕΔΡΟΣ

ΣΤΕΛΙΟΣ ΣΕΖΕΝΙΑΣ
ΕΦΟΡΙΑΚΟΣ Α'
ΠΡΟΪΣΤΑΜΕΝΟΣ Κ.Υ.Ν.Κ.

ΤΑ ΜΕΛΗ

1 ΚΙΟΥΠΙΔΗΣ ΘΕΟΔΩΡΟΣ
ΤΟΠ. ΜΗΧ. Τ.Ε.

2 ΚΟΥΚΟΣ ΔΗΜΗΤΡΙΟΣ
Λ/ΧΗΣ ΚΕΑ

ΚΤΗΜΑΤΙΚΗ ΥΠΗΡΕΣΙΑ ΚΥΚΛΑΔΩΝ
ΑΚΡΙΒΕΣ ΑΝΤΙΓΡΑΦΟ
Σύρος 3-1-2007

ΕΛΕΧΘΗΚΕ	ΘΕΩΡΗΘΗΚΕ
Επί τόπου για την ακρίβεια της αποτύπωσης 18/7/05	την 18-7-05
ΚΙΟΥΠΙΔΗΣ ΘΕΟΔΩΡΟΣ ΤΟΠ. ΜΗΧ. Τ.Ε. Κ.Υ.Ν.Κ.	ΣΕΖΕΝΙΑΣ ΣΤΕΛΙΟΣ ΠΡΟΪΣ/ΝΟΣ Κ.Υ.Ν.Κ.

ΤΕΧΝΙΚΟ ΓΡΑΦΕΙΟ ΜΕΛΕΤΩΝ
ΑΝΔΡΕΑΣ ΠΑΝΑΓΗΣ ΤΟΠΟΓΡΑΦΟΣ ΜΗΧΑΝΙΚΟΣ ΤΕ.
ΒΑΡΔΟΥΛΑΚΗΣ ΜΙΧΑΛΗΣ ΠΟΛ.ΜΗΧΑΝΙΚΟΣ
Αγ. Αναστασίας 7 & Μαυρογένους, 12136 Περιστέρι
Τηλ. (01)-5713981

ΙΔΙΟΚΤΗΤΗΣ

ΕΡΓΟ
ΤΟΠΟΓΡΑΦΙΚΟ ΔΙΑΓΡΑΜΜΑ

ΘΕΣΗ
ΠΑΡΑΛΙΑ ΒΟΥΡΚΑΡΙΟΥ - ΔΗΜΟΣ ΚΕΑΣ
Ν. ΚΥΚΛΑΔΩΝ

ΘΕΜΑ ΣΧΕΔΙΟΥ
ΚΑΘΟΡΙΣΜΟΣ ΟΡΙΟΓΡΑΜΜΗΣ ΑΙΓΙΑΛΟΥ και ΠΑΡΑΛΙΑΣ

ΑΡΙΘΜΟΣ ΣΧΕΔΙΟΥ 1

ΚΛΙΜΑΚΑ 1:500

ΧΡΟΝΟΣ ΜΕΛΕΤΗΣ : ΜΑΙΟΣ 2005

ΥΠΟΓΡΑΦΗ | ΣΦΡΑΓΙΔΑ

ΜΙΧΑΗΛ ΕΥΤ. ΒΑΡΔΟΥΛΑΚΗΣ
ΔΙΠΛΩΜ. ΠΟΛΙΤΙΚΟΣ ΜΗΧΑΝΙΚΟΣ
ΕΘΝΙΚΟΥ ΜΕΤΣΟΒΙΟΥ ΠΟΛΥΤΕΧΝΕΙΟΥ
ΜΕΛΟΣ Τ.Ε.Ε. ΑΡΙΘΜΟΣ ΜΗΤΡΩΟΥ [illegible]
ΑΘΗΝΑΙ ΤΗΛ. 521.2044

ΑΝΔΡΕΑΣ ΧΡΗΣΤ. ΠΑΝΑΓΗΣ
ΤΟΠΟΓΡΑΦΟΣ ΜΗΧΑΝΙΚΟΣ Τ.Ε.
ΑΓ. ΑΝΑΣΤΑΣΙΑΣ 7 & ΜΑΥΡ. [illegible]
ΤΗΛ. 5713.981 Τ.Κ. 12136 [illegible]
ΔΟΥ. Α' ΠΕΡΙΣΤΕΡΙΟΥ ΑΦΜ. [illegible]

ΕΘΝΙΚΟ ΤΥΠΟΓΡΑΦΕΙΟ
ΕΦΗΜΕΡΙΔΑ ΤΗΣ ΚΥΒΕΡΝΗΣΕΩΣ

ΠΕΡΙΦΕΡΕΙΑΚΑ ΓΡΑΦΕΙΑ ΠΩΛΗΣΗΣ Φ.Ε.Κ.

ΘΕΣΣΑΛΟΝΙΚΗ - Βασ. Όλγας 227	23104 23956	**ΛΑΡΙΣΑ** - Διοικητήριο	2410 597449
ΠΕΙΡΑΙΑΣ - Ευριπίδου 63	210 4135228	**ΚΕΡΚΥΡΑ** - Σαμαρά 13	26610 89122
ΠΑΤΡΑ - Κορίνθου 327	2610 638109	**ΗΡΑΚΛΕΙΟ** - Πεδιάδος 2	2810 300781
ΙΩΑΝΝΙΝΑ - Διοικητήριο	26510 87215	**ΜΥΤΙΛΗΝΗ** - Πλ. Κωνσταντινουπόλεως 1	22510 46654
ΚΟΜΟΤΗΝΗ - Δημοκρατίας 1	25310 22858		

ΤΙΜΗ ΠΩΛΗΣΗΣ ΦΥΛΛΩΝ ΕΦΗΜΕΡΙΔΟΣ ΤΗΣ ΚΥΒΕΡΝΗΣΕΩΣ

Σε έντυπη μορφή

- Για τα Φ.Ε.Κ. από 1 μέχρι 16 σελίδες σε 1 €, προσαυξανόμενη κατά 0,20 € για κάθε επιπλέον οκτασέλιδο ή μέρος αυτού.
- Για τα φωτοαντίγραφα Φ.Ε.Κ. σε 0,15 € ανά σελίδα.

Σε μορφή DVD/CD

Τεύχος	Ετήσια έκδοση	Τριμηνιαία έκδοση	Μηνιαία έκδοση
Α΄	150 €	40 €	15 €
Β΄	300 €	80 €	30 €
Γ΄	50 €	-	-
Υ.Ο.Δ.Δ.	50 €	-	-
Δ΄	110 €	30 €	-

Τεύχος	Ετήσια έκδοση	Τριμηνιαία έκδοση	Μηνιαία έκδοση
Α.Α.Π.	110 €	30 €	-
Ε.Β.Ι.	100 €	-	-
Α.Ε.Δ.	5 €	-	-
Δ.Δ.Σ.	200 €	-	20 €
Α.Ε. - Ε.Π.Ε. και **Γ.Ε.ΜΗ.**	-	-	100 €

- Η τιμή πώλησης μεμονωμένων Φ.Ε.Κ. σε μορφή cd-rom από εκείνα που διατίθενται σε ψηφιακή μορφή και μέχρι 100 σελίδες, σε 5 € προσαυξανόμενη κατά 1 € ανά 50 σελίδες.
- Η τιμή πώλησης σε μορφή cd-rom/dvd, δημοσιευμάτων μιας εταιρείας στο τεύχος Α.Ε.-Ε.Π.Ε. και Γ.Ε.ΜΗ. σε 5 € ανά έτος.

ΠΑΡΑΓΓΕΛΙΑ ΚΑΙ ΑΠΟΣΤΟΛΗ Φ.Ε.Κ.: Τηλεφωνικά: 210 4071010 - fax: 210 4071010 - internet: http://www.et.gr

ΕΤΗΣΙΕΣ ΣΥΝΔΡΟΜΕΣ Φ.Ε.Κ.

Τεύχος	Έντυπη μορφή	Ψηφιακή Μορφή
Α΄	225 €	190 €
Β΄	320 €	225 €
Γ΄	65 €	Δωρεάν
Υ.Ο.Δ.Δ.	65 €	Δωρεάν
Δ΄	160 €	80 €
Α.Α.Π.	160 €	80 €
Ε.Β.Ι.	65 €	33 €

Τεύχος	Έντυπη μορφή	Ψηφιακή Μορφή
Α.Ε.Δ.	10 €	Δωρεάν
Α.Ε. - Ε.Π.Ε. και **Γ.Ε.ΜΗ.**	2.250 €	645 €
Δ.Δ.Σ.	225 €	95 €
Α.Σ.Ε.Π.	70€	Δωρεάν
Ο.Π.Κ.	-	Δωρεάν
Α΄+ Β΄+ Δ΄ + Α.Α.Π.	-	450 €

- Το τεύχος Α.Σ.Ε.Π. (έντυπη μορφή) θα αποστέλλεται σε συνδρομητές ταχυδρομικά, με την επιβάρυνση των 70 €, ποσό το οποίο αφορά τα ταχυδρομικά έξοδα.
- Για την παροχή πρόσβασης μέσω διαδικτύου σε Φ.Ε.Κ. προηγουμένων ετών και συγκεκριμένα στα τεύχη: **α)** Α, Β, Δ, Α.Α.Π., Ε.Β.Ι. και Δ.Δ.Σ., η τιμή προσαυξάνεται, πέραν του ποσού της ετήσιας συνδρομής του 2007, κατά 40 € ανά έτος και ανά τεύχος και **β)** για το τεύχος Α.Ε.-Ε.Π.Ε. & Γ.Ε.ΜΗ., κατά 60 € ανά έτος παλαιότητας.

* Η καταβολή γίνεται σε όλες τις Δημόσιες Οικονομικές Υπηρεσίες (Δ.Ο.Υ.). Το πρωτότυπο διπλότυπο (έγγραφο αριθμ. πρωτ. 9067/28.2.2005 2η Υπηρεσία Επιτρόπου Ελεγκτικού Συνεδρίου) με φροντίδα των ενδιαφερομένων, πρέπει να αποστέλλεται ή να κατατίθεται στο Εθνικό Τυπογραφείο (Καποδιστρίου 34, Τ.Κ. 104 32 Αθήνα).
* Σημειώνεται ότι φωτοαντίγραφα διπλοτύπων, ταχυδρομικές Επιταγές για την εξόφληση της συνδρομής, δεν γίνονται δεκτά και θα επιστρέφονται.
* Οι οργανισμοί τοπικής αυτοδιοίκησης, τα νομικά πρόσωπα δημοσίου δικαίου, τα μέλη της Ένωσης Ιδιοκτητών Ημερησίου Τύπου Αθηνών και Επαρχίας, οι τηλεοπτικοί και ραδιοφωνικοί σταθμοί, η Ε.Σ.Η.Ε.Α., τα τριτοβάθμια συνδικαλιστικά Όργανα και οι τριτοβάθμιες επαγγελματικές ενώσεις δικαιούνται έκπτωσης πενήντα τοις εκατό (50%) επί της ετήσιας συνδρομής (τρέχον έτος + παλαιότητα).
* Το ποσό υπέρ Τ.Α.Π.Ε.Τ. [5% επί του ποσού συνδρομής (τρέχον έτος + παλαιότητα)], καταβάλλεται ολόκληρο (Κ.Α.Ε. 3512) και υπολογίζεται πριν την έκπτωση.
* Στην Ταχυδρομική συνδρομή του τεύχους Α.Σ.Ε.Π. δεν γίνεται έκπτωση.

Πληροφορίες για δημοσιεύματα που καταχωρούνται στα Φ.Ε.Κ. στο τηλ.: 210 5279000.
Φωτοαντίγραφα παλαιών Φ.Ε.Κ.: Μάρνη 8 τηλ.: 210 8220885, 210 8222924, 210 5279050.
Οι πολίτες έχουν τη δυνατότητα ελεύθερης ανάγνωσης των δημοσιευμάτων που καταχωρούνται σε όλα τα τεύχη της Εφημερίδας της Κυβερνήσεως πλην εκείνων που καταχωρούνται στο τεύχος Α.Ε.-Ε.Π.Ε και Γ.Ε.ΜΗ., από την ιστοσελίδα του Εθνικού Τυπογραφείου (www.et.gr).

Οι υπηρεσίες εξυπηρέτησης πολιτών λειτουργούν καθημερινά από 08:00 μέχρι 13:00



ΑΠΟ ΤΟ ΕΘΝΙΚΟ ΤΥΠΟΓΡΑΦΕΙΟ
ΚΑΠΟΔΙΣΤΡΙΟΥ 34 * ΑΘΗΝΑ 104 32 * ΤΗΛ. 210 52 79 000 * FAX 210 52 21 004
ΗΛΕΚΤΡΟΝΙΚΗ ΔΙΕΥΘΥΝΣΗ: http://www.et.gr – e-mail: webmaster@et.gr